

# Утверждена

( наименование документа об утверждении, включая наименования органов государственной

власти или органов местного самоуправления, принявших решение об утверждении схемы или


подписавших соглашение о перераспределении земельных участков )

от " " 20 г.

№

## Схема расположения земельного участка или земельных участков на кадастровом плане территории

Условный номер земельного участка:			-
Площадь земельного участка:			1100 кв.м.
Система координат:			МСК НСО, зона 4
Обозначение характерных точек границ	Координаты, м		
	X	Y	
1	2	3	
п1	515 447.10	4 181 681.95	
п2	515 464.24	4 181 724.87	
п3	515 440.41	4 181 732.86	
п4	515 425.62	4 181 689.84	

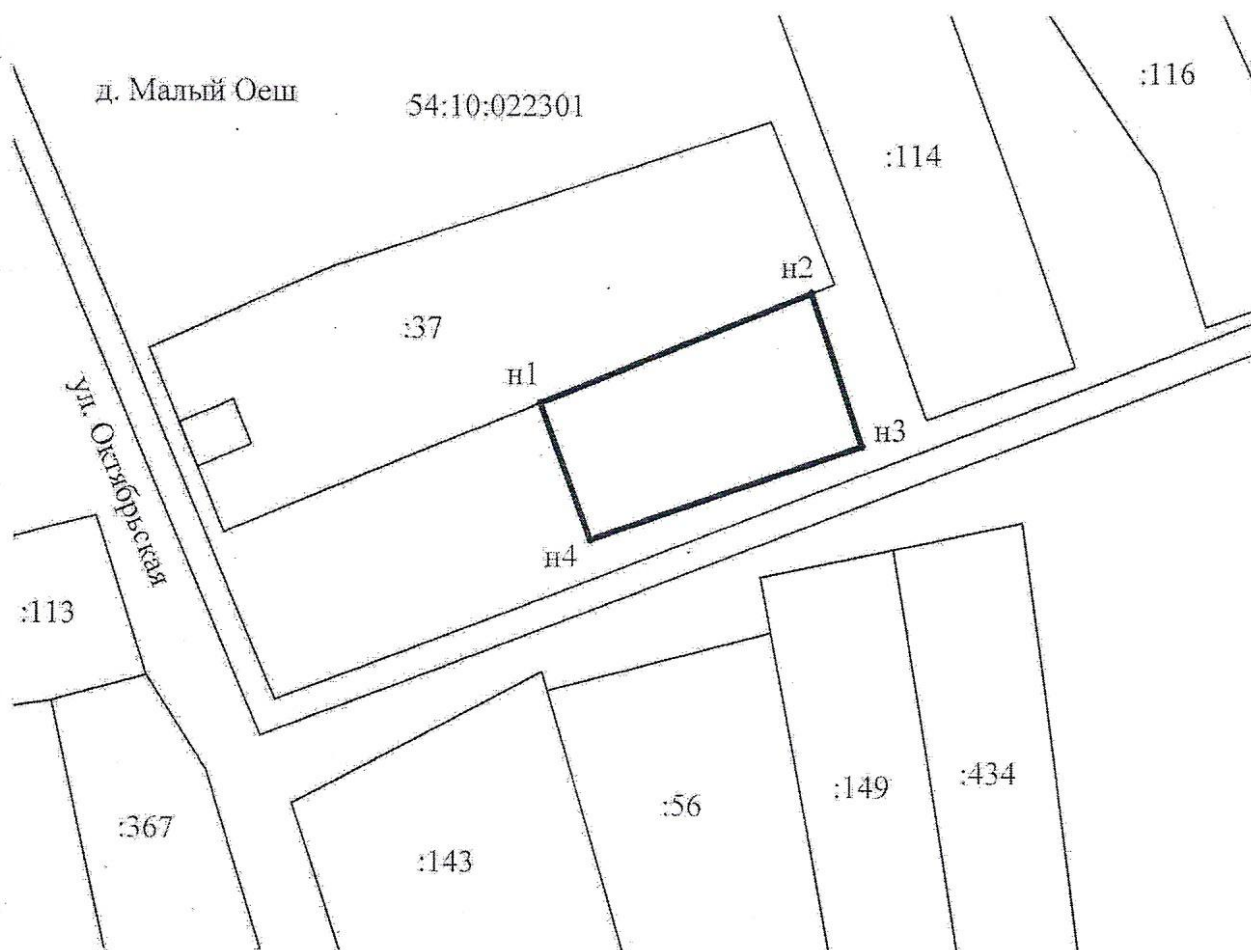

Масштаб 1: 1200

Условные обозначения:

- граница образуемого земельного участка
- граница учтенного земельного участка
- :37 - кадастровый номер учтенного земельного участка
- - характерная точка границы
- н1 - обозначение новой точки земельного участка