

(наименование документа об утверждении, включая наименование органов государственной


власти или органов местного самоуправления, принявших решение об утверждении схемы или

подписавших соглашение о перераспределении земельных участков)

от " " 20 г. №

СХЕМА РАСПОЛОЖЕНИЯ ЗЕМЕЛЬНОГО УЧАСТКА ИЛИ ЗЕМЕЛЬНЫХ УЧАСТКОВ НА КАДАСТРОВом ПЛАНЕ ТЕРРИТОРИИ

Условный номер земельного участка: -		
Площадь земельного участка: 1500 кв.м.		
Система координат: МСК НСО, зона 4		
Обозначение характерных точек границ	Координаты, м	
	X	Y
1	2	3
1	558393,05	4239847,06
2	558370,66	4239890,81
н1	558343,60	4239878,18
н2	558367,00	4239832,45

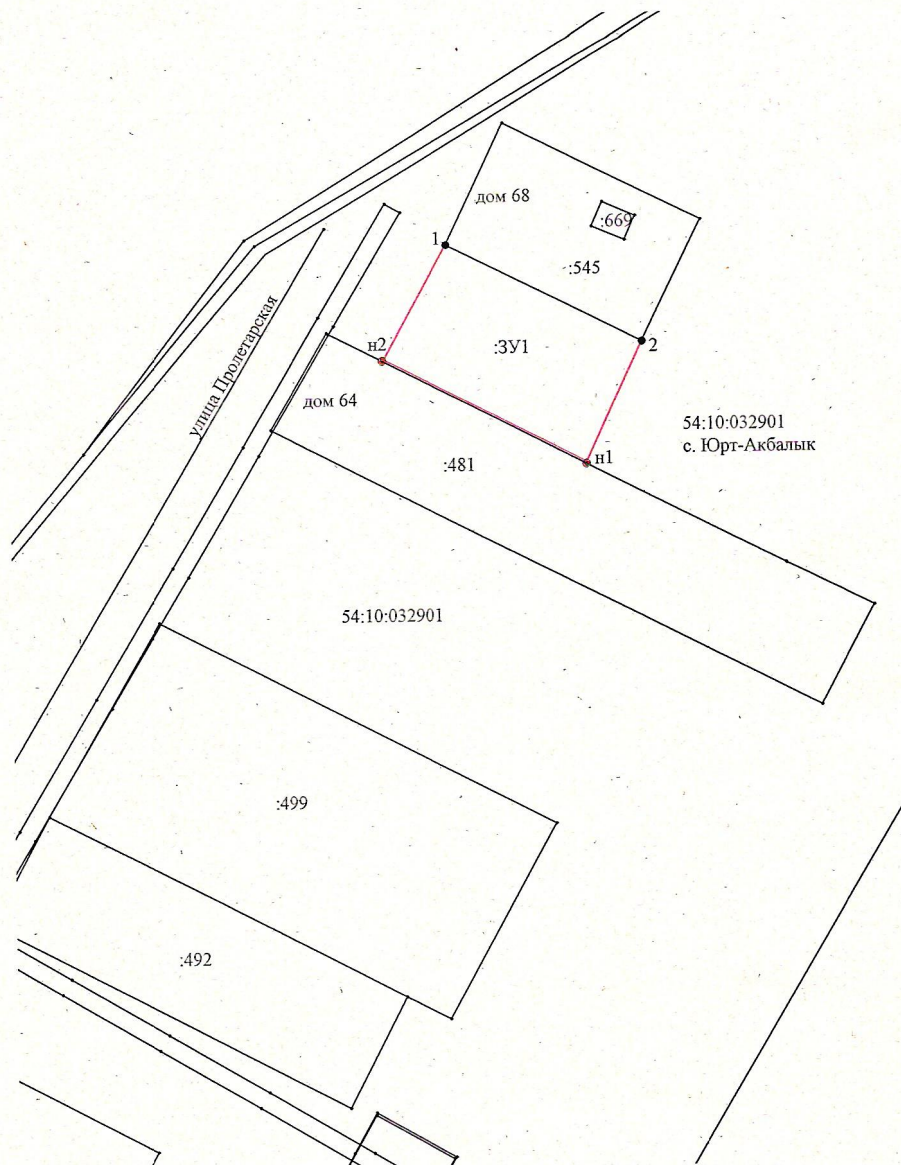

Масштаб 1:1700

Условные обозначения:

- - характерная точка границы, сведения о которой позволяют однозначно определить ее положение на местности
- - характерная точка границы, сведения о которой позволяют однозначно определить ее положение на местности, которая была определена при проведении кадастровых работ
- - существующая часть границы, имеющиеся в ГКН сведения о которой достаточны для определения ее местоположения
- - вновь образованная часть границы, сведения о которой достаточны для определения ее местоположения
- 54:10:032901 - обозначение кадастрового квартала
- :545 - обозначение существующего земельного участка
- :3У1 - обозначение образуемого земельного участка
- 2 - обозначение существующей точки земельного участка
- н1 - обозначение новой точки земельного участка