


Схема газоснабжения Колыванского района Новосибирского района  
Карта М1:100 000 на декабрь 2017 г.

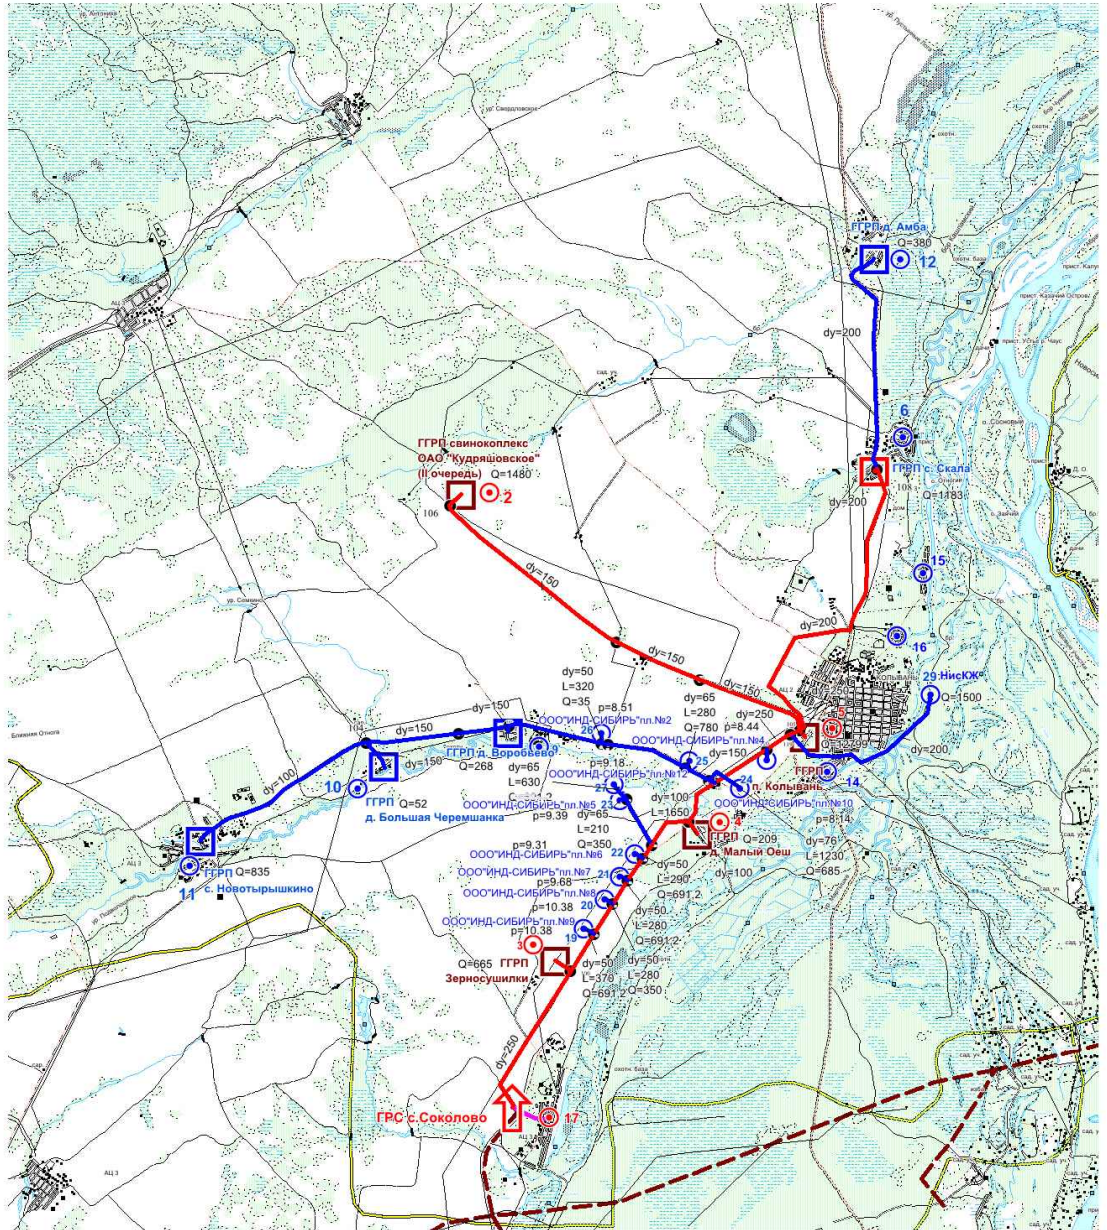

**УСЛОВНЫЕ ОБОЗНАЧЕНИЯ**

- — Магистральный газопровод высокого давления Р до 55 кгс/см<sup>2</sup>, показан условно
- ↑ — Существующая газораспределительная станция
- — Существующий газопровод высокого давления Р до 12 кгс/см<sup>2</sup>
- — Перспективный газопровод высокого давления Р до 12 кгс/см<sup>2</sup>
- — Существующий газопровод высокого давления Р до 6 кгс/см<sup>2</sup>
- ⊙ — Газоснабжаемый населенный пункт, промышленное предприятие, котельная
- ⊙ — Перспективный населенный пункт, промышленное предприятие, котельная
- — Существующий головной газорегуляторный пункт
- — Перспективный головной газорегуляторный пункт
- dy=50 — Условный диаметр газопровода, мм
- Q=380 — Расчетный расход газа, м<sup>3</sup>/час
- p=8.17 — Давление газа в газопроводе (абс.), кгс/см<sup>2</sup>
- — Граница районов Новосибирской области

					0151300008913000019-0135092-01-CX				
					Схема газоснабжения Колыванского района Новосибирской области				
Изм.	Коп.уч.	Лист	№ док.	Подп.	Дата	Схема газоснабжения Колыванского района	Стадия	Лист	Листов
								1	
					Карта М1:100 000 на декабрь 2017 г.			№Ф АО "ГИПРОНИГАЗ" г.Новосибирск	