

Новотроицкое сельское поселение
Колыванского муниципального района
Новосибирской области

КАРТА СОВРЕМЕННЫХ ГРАНИЦ НОВОТРОИЦКОГО
СЕЛЬСКОГО ПОСЕЛЕНИЯ, С. НОВОТРОИЦК, Д. КАЗАНКА,
С. ЮРТ-АКБАЛЫК, Д. ЩУКИНО, Д. ЧЕРНЫЙ МЫС,
Д. КРУТОБОРКА, Д. УМНА, М 1:35 000

Условные обозначения

Территориальные границы

- Граница субъекта Российской Федерации
- Граница муниципального района
- Граница Новотроицкого сельского поселения
- Граница населенного пункта

Населённые пункты

- с. Новотроицк Центр сельского поселения
- д. Казанка Прочие

Вьюнский сельсовет

Кандауровский сельсовет

ТОМСКАЯ ОБЛАСТЬ

БОЛОТНИНСКИЙ РАЙОН

МОШКОВСКИЙ РАЙОН

Функциональные зоны

- Жилая зона
- Общественно-деловая зона
- Зона сельскохозяйственного использования
- Зона производственного использования
- Зона инженерной и транспортной инфраструктуры
- Зона рекреационного назначения
- Зона специального назначения

Объекты капитального строительства
транспортной инфраструктуры

ОКС внешнего автомобильного транспорта

- Дорога обычного типа межмуниципального значения с придорожной полосой 25 м
- Дорога обычного типа местного значения

Особо охраняемые территории

- Биологический заказник "Центральный"
- Памятник природы "Болото Минзелинское"
- Земли нерестовых полос - Водоем, имеющий рыбохозяйственную ценность


Поверхностные водные объекты

- Болото
- Водоток (река, ручей, канал)
- Водоем (озеро, пруд, водохранилище)

Прочие обозначения

- Леса
- Луга
- Кустарниковая растительность
- Камышовая и тростниковая растительность
- Лесопитомник
- Земли лесного фонда
- Земли водного фонда
- Земли в ведении сельсовета

СХЕМА МЕСТОПОЛОЖЕНИЯ НОВОТРОИЦКОГО
СЕЛЬСКОГО ПОСЕЛЕНИЯ В СИСТЕМЕ
РАССЕЛЕНИЯ КОЛЫВАНСКОГО РАЙОНА,
М 1:600 000

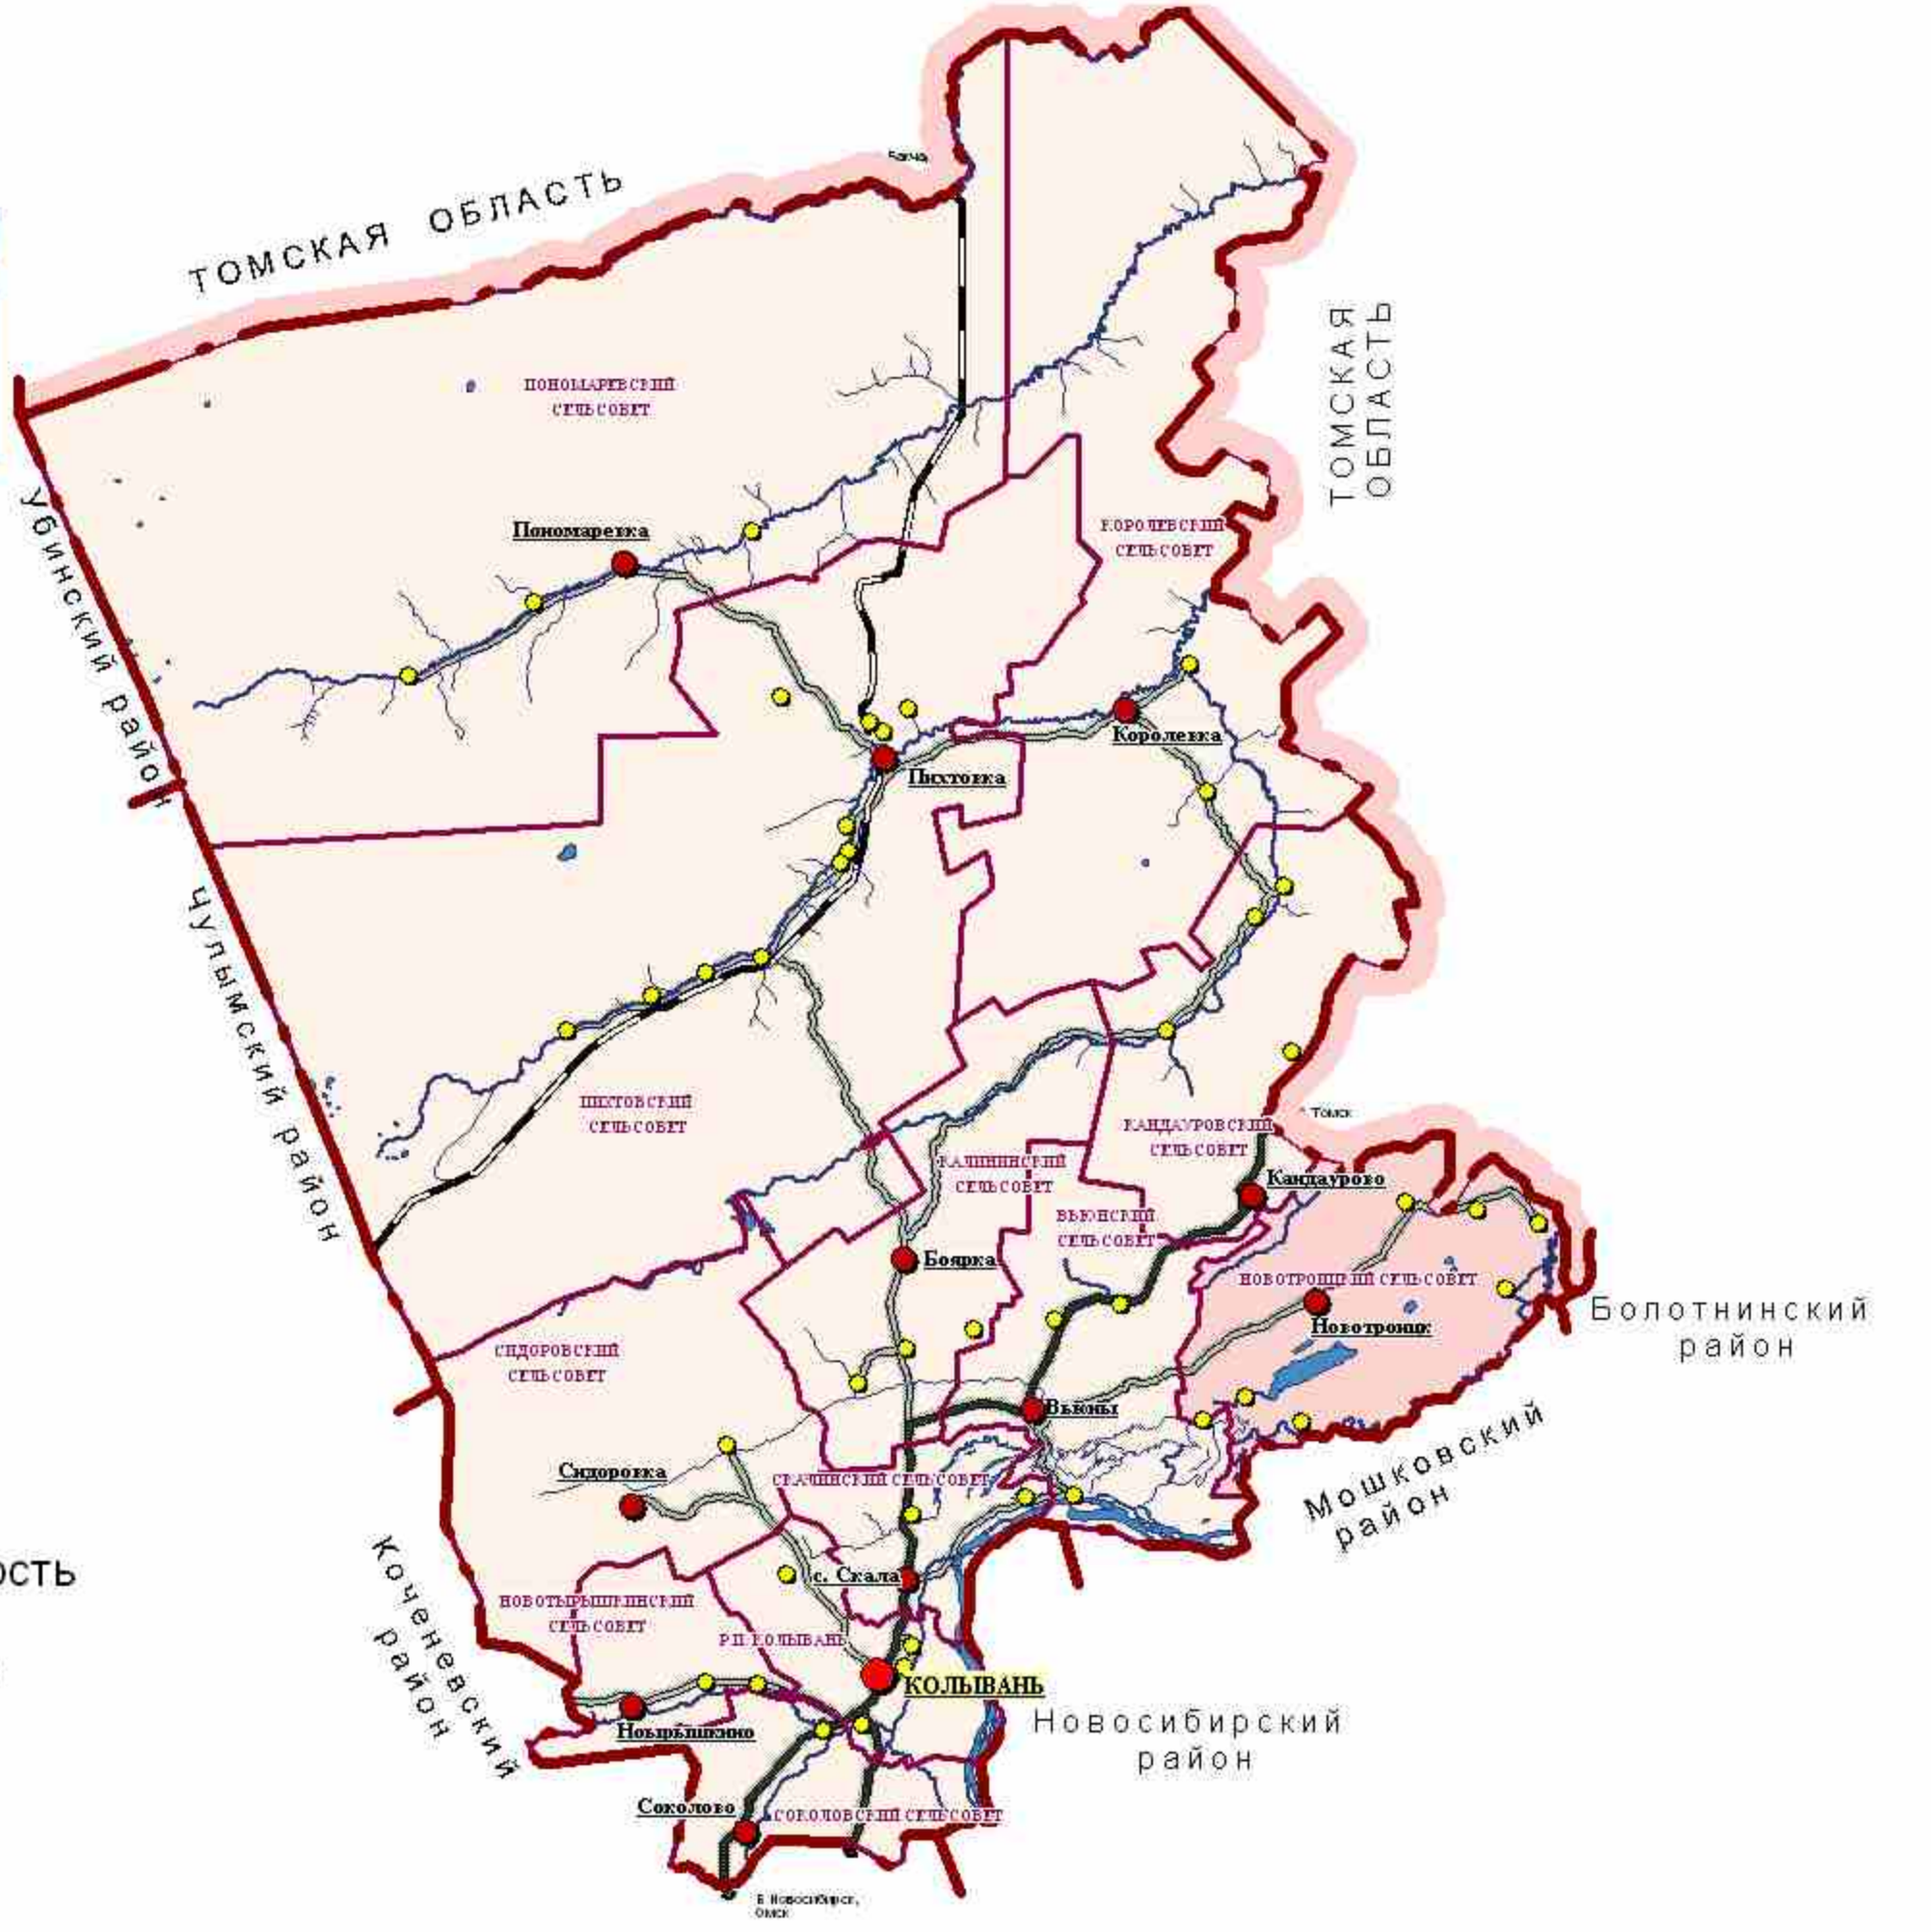

Договор № 91-57 от 03.10.2012 г.					Заказчик: Администрация Колыванского района		
Генеральный план Новотроицкого сельского поселения Колыванского района Новосибирской области					Лист 4 из 5		
Материалы по обоснованию проекта					Лист 4 из 5		
Карта современных границ Новотроицкого сельского поселения, с. Новотроицк, д. Казанка, с. Юрт-Акбалык, д. Щукино, д. Черный Мыс, д. Крутоборка, д. Умна, М 1:35 000					ЗАО «НИИПИА»		