

ГРАФИЧЕСКОЕ ОПИСАНИЕ

местоположения границ населенных пунктов, территориальных зон, особо охраняемых природных территорий, зон с особыми условиями использования территории

Новосибирская область, Колыванский р-н, д. Юрт-Ора, РМ 1, 55° 26.948'С, 82° 55.200'В – д. Юрт - Ора БС Т2 «NS 2643», 55° 27.128'С, 82° 56.945'В

(наименование объекта, местоположение границ которого описано (далее - объект))

Раздел 1

Сведения об объекте

№ п/п	Характеристики объекта	Описание характеристик
1	2	3
1.	Местоположение объекта	Новосибирская область, район Колыванский
2.	Площадь объекта +/- величина погрешности определения площади (Р +/- Дельта Р)	1264 +/- 12 м²
3.	Иные характеристики объекта	Особенности использования объектов недвижимости в границах публичного сервитута определены главой V.7 Земельного кодекса Российской Федерации Публичный сервитут для ПАО «Ростелеком» на объект: "Новосибирская область, Колыванский р-н, д. Юрт-Ора, РМ 1, 55° 26.948'С, 82° 55.200'В – д. Юрт - Ора БС Т2 «NS 2643», 55° 27.128'С, 82° 56.945'В", сроком на 10 лет на земельные участки 54:10:028205:57

Раздел 2

Сведения о местоположении границ объекта

1. Система координат МСК НСО, зона 4

2. Сведения о характерных точках границ объекта

Обозначение характерных точек границ	Координаты, м		Метод определения координат характерной точки	Средняя квадратическая погрешность положения характерной точки (Mt), м	Описание обозначения точки на местности (при наличии)
	X	Y			
1	2	3	4	5	6
1	535093.91	4200517.85	Аналитический метод	0.1	Закрепление отсутствует
2	535114.52	4200499.68	Аналитический метод	0.1	Закрепление отсутствует
3	535112.99	4200484.86	Аналитический метод	0.1	Закрепление отсутствует
4	535109.01	4200485.27	Аналитический метод	0.1	Закрепление отсутствует
5	535110.34	4200498.05	Аналитический метод	0.1	Закрепление отсутствует
6	535093.31	4200513.05	Аналитический метод	0.1	Закрепление отсутствует
7	535072.11	4200502.12	Аналитический метод	0.1	Закрепление отсутствует
8	535066.96	4200497.93	Аналитический метод	0.1	Закрепление отсутствует
9	535028.74	4200453.36	Аналитический метод	0.1	Закрепление отсутствует
10	534993.83	4200411.72	Аналитический метод	0.1	Закрепление отсутствует
11	534992.45	4200406.99	Аналитический метод	0.1	Закрепление отсутствует
12	534988.61	4200408.12	Аналитический метод	0.1	Закрепление отсутствует
13	534990.23	4200413.68	Аналитический метод	0.1	Закрепление отсутствует
14	535025.69	4200455.98	Аналитический метод	0.1	Закрепление отсутствует
15	535064.13	4200500.78	Аналитический метод	0.1	Закрепление отсутствует
16	535069.59	4200505.33	Аналитический метод	0.1	Закрепление отсутствует
1	535093.91	4200517.85	Аналитический метод	0.1	Закрепление отсутствует
17	534725.27	4198659.87	Аналитический метод	0.1	Закрепление отсутствует
18	534747.19	4198653.24	Аналитический метод	0.1	Закрепление отсутствует
19	534746.96	4198652.33	Аналитический метод	0.1	Закрепление отсутствует
20	534746.36	4198650.21	Аналитический метод	0.1	Закрепление отсутствует
21	534746.12	4198649.39	Аналитический метод	0.1	Закрепление отсутствует

2. Сведения о характерных точках границ объекта					
Обозначение характерных точек границ	Координаты, м		Метод определения координат характерной точки	Средняя квадратическая погрешность положения характерной точки (Mt), м	Описание обозначения точки на местности (при наличии)
	X	Y			
1	2	3	4	5	6
22	534727.41	4198655.05	Аналитический метод	0.1	Закрепление отсутствует
23	534710.18	4198618.82	Аналитический метод	0.1	Закрепление отсутствует
24	534694.72	4198590.66	Аналитический метод	0.1	Закрепление отсутствует
25	534681.38	4198566.00	Аналитический метод	0.1	Закрепление отсутствует
26	534680.43	4198564.24	Аналитический метод	0.1	Закрепление отсутствует
27	534676.91	4198566.14	Аналитический метод	0.1	Закрепление отсутствует
28	534677.86	4198567.90	Аналитический метод	0.1	Закрепление отсутствует
29	534691.20	4198592.57	Аналитический метод	0.1	Закрепление отсутствует
30	534706.62	4198620.64	Аналитический метод	0.1	Закрепление отсутствует
17	534725.27	4198659.87	Аналитический метод	0.1	Закрепление отсутствует
3. Сведения о характерных точках части (частей) границы объекта					
Обозначение характерных точек части границы	Координаты, м		Метод определения координат характерной точки	Средняя квадратическая погрешность положения характерной точки (Mt), м	Описание обозначения точки на местности (при наличии)
	X	Y			
1	2	3	4	5	6
-	-	-	-	-	-

Раздел 3							
Сведения о местоположении измененных (уточненных) границ объекта							
1. Система координат -							
2. Сведения о характерных точках границ объекта							
Обозначение характерных точек границ	Существующие координаты, м		Измененные (уточненные) координаты, м		Метод определения координат характерной точки	Средняя квадратическая погрешность положения характерной точки (Mt), м	Описание обозначения точки на местности (при наличии)
	X	Y	X	Y			
1	2	3	4	5	6	7	8
-	-	-	-	-	-	-	
3. Сведения о характерных точках части (частей) границы объекта							
Обозначение характерных точек части границы	Существующие координаты, м		Измененные (уточненные) координаты, м		Метод определения координат характерной точки	Средняя квадратическая погрешность положения характерной точки (Mt), м	Описание обозначения точки на местности (при наличии)
	X	Y	X	Y			
1	2	3	4	5	6	7	8
-	-	-	-	-	-	-	

Масштаб 1:6500


54.10.021201 - Номер кадастровый квартала

Дата " " Г.

Место для оттиска печати (при наличии) лица, составившего описание местоположения границ объекта

Схема расположения границ публичного сервитута

Выносной лист 1

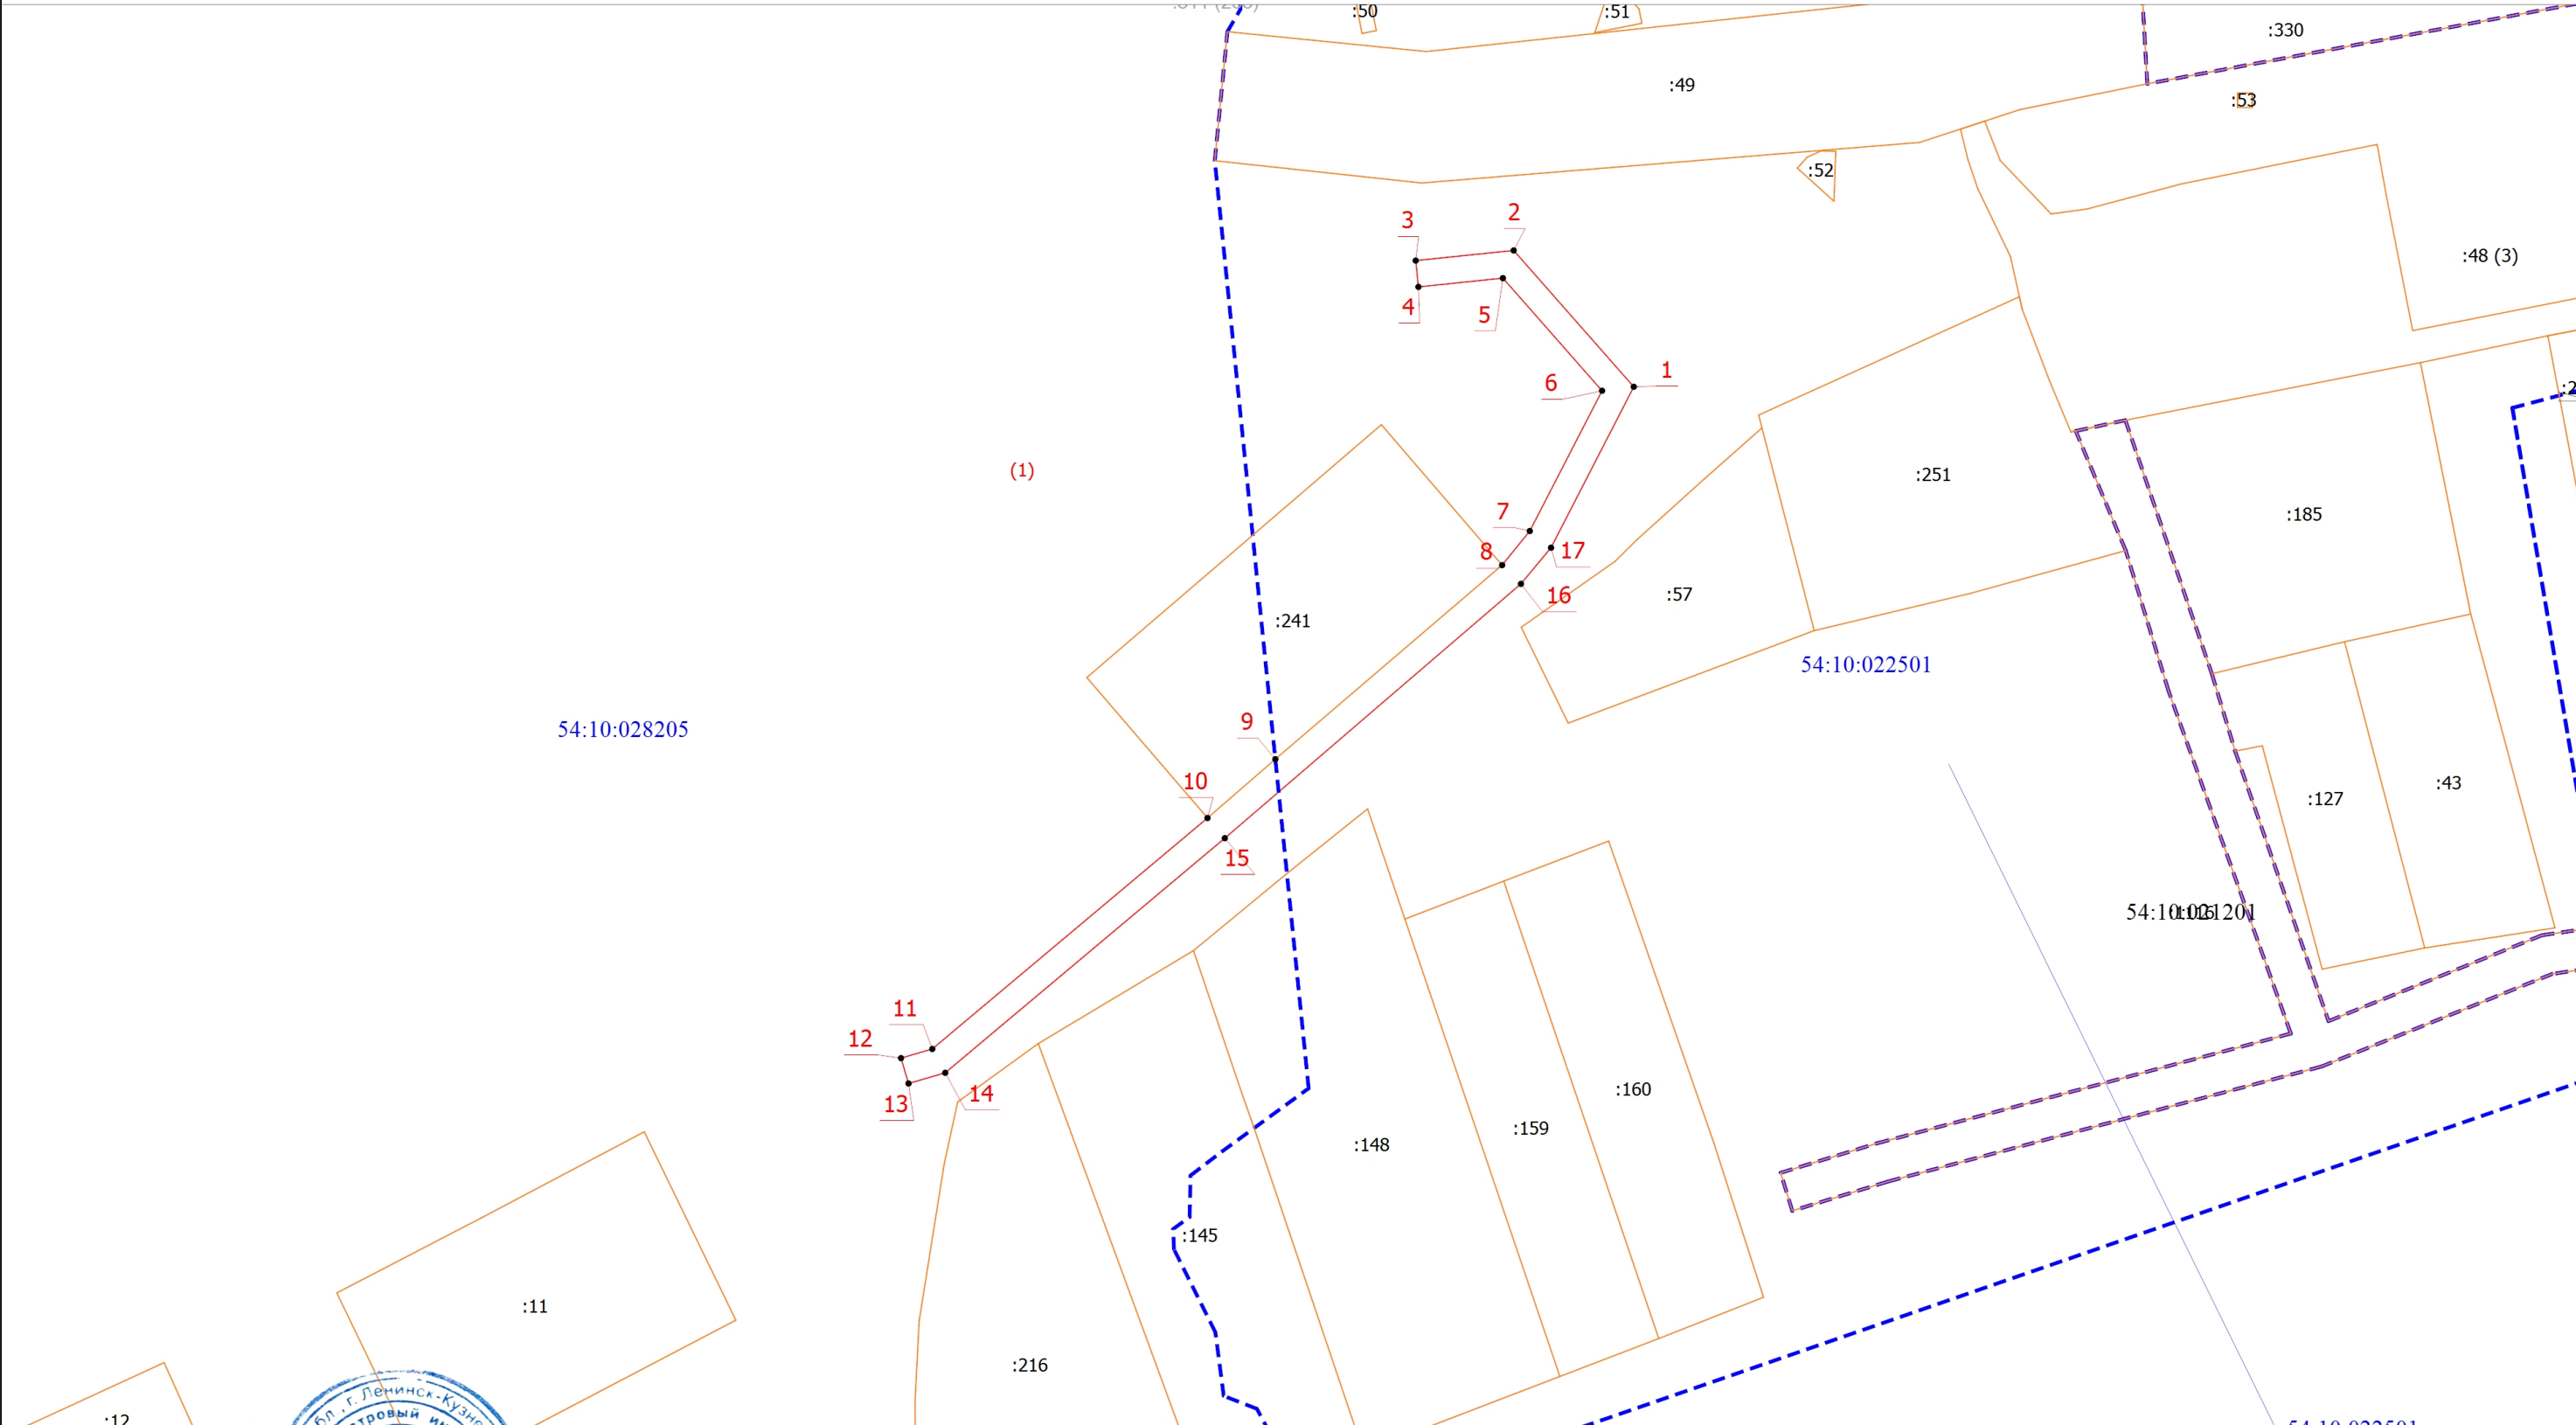

Масштаб 1:1000

Условные обозначения приведены на основном листе

Подпись _____


Дата " ____ " ____ г.

Место для оттилка печати (при наличии) лица, составившего описание местоположения границ объекта



Схема расположения границ публичного сервитута

Выносной лист 2

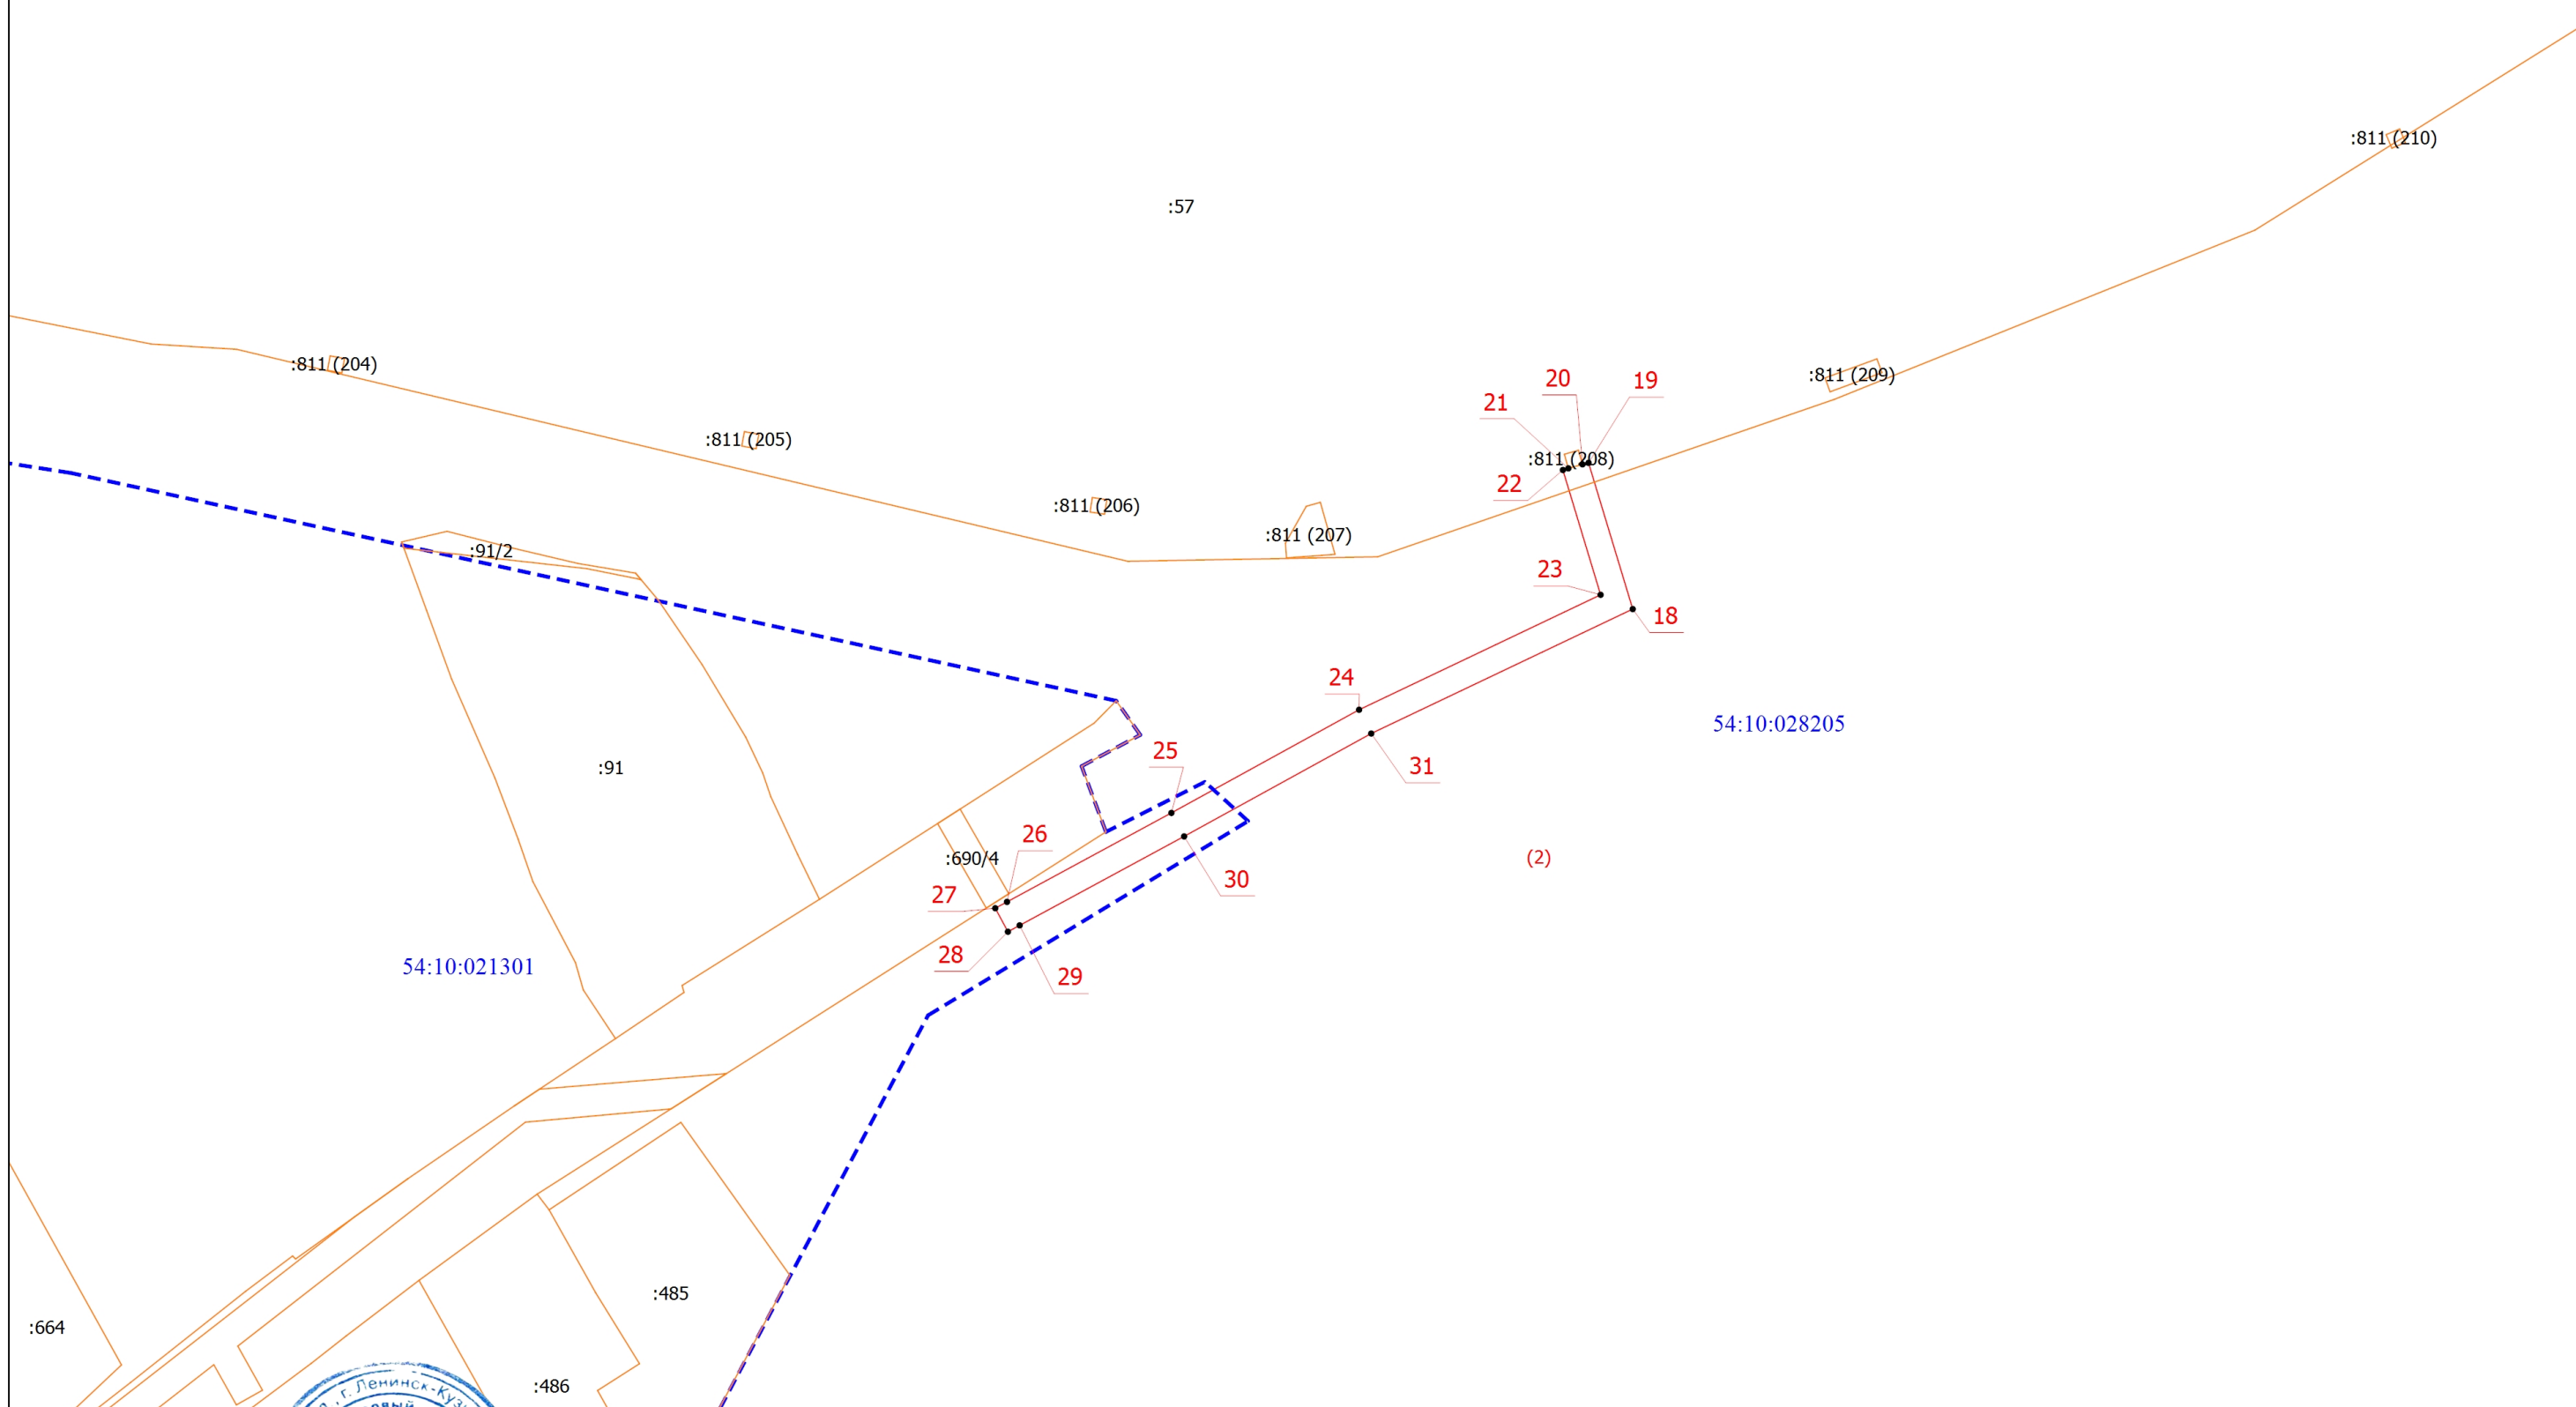

Масштаб 1:1000

Условные обозначения приведены на основном листе

Подпись _____

Дата " ____ " ____ г.

Место для оттиска печати (при наличии лица, составившего описание местоположения границ объекта)

