


План границ объекта

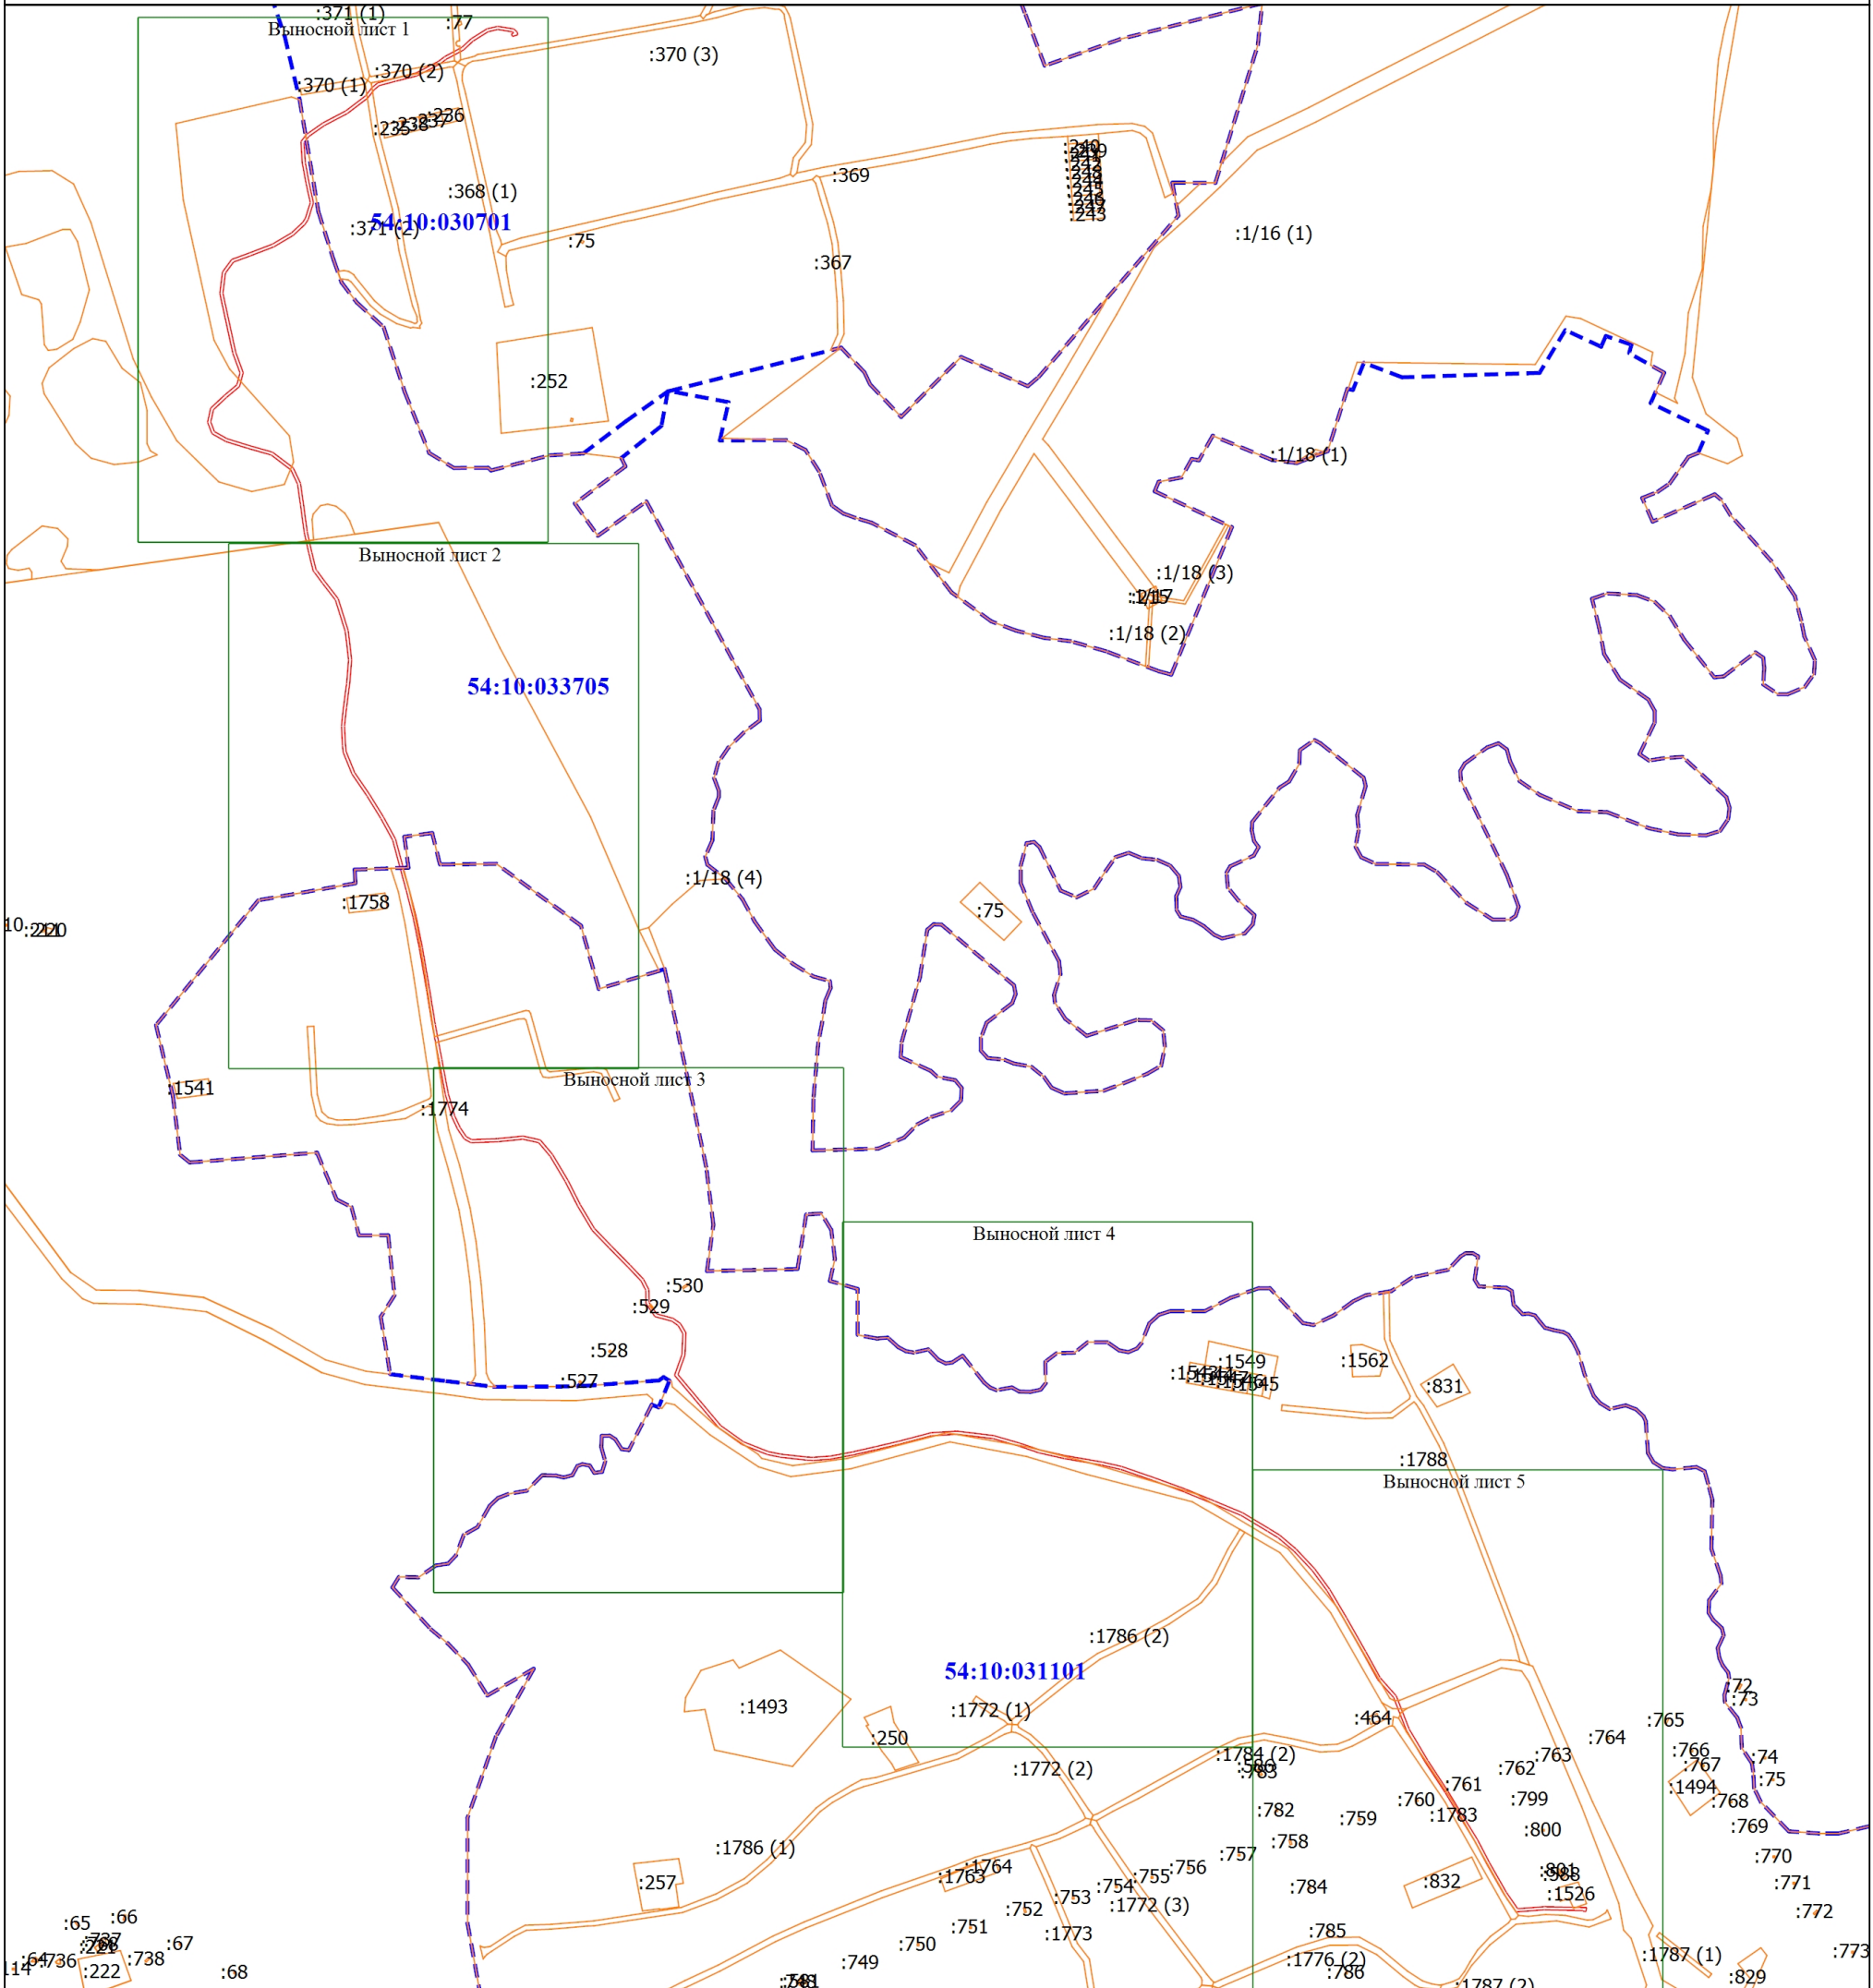

Масштаб 1:9100

- Условные обозначения приведены на основном листе
- Часть границы, местоположение которой определено при выполнении кадастровых работ
 - Характерная точка границы земельного участка, сведения ЕГРН о которой соответствуют требованиям, установленным в соответствии с частью 13 статьи 22 Федерального закона от 13 июля 2015 г. N 218-ФЗ "О государственной регистрации недвижимости"
 - 1 - Обозначение новой характерной точки
 - Часть границы, сведения ЕГРН о которой позволяют однозначно определить ее положение на местности
 - Граница кадастрового квартала
 - Граница земельного участка по данным ЕГРН
 - ЗОУИТ 1 - Зона с особыми условиями использования территории ЗОУИТ 1 — Новосибирская область, Колыванский р-н, .с. Пихтовка, АТС-5242, ул. Калинина,10а – пос. Северный, БС Т2 "NS 1933", 56° 01.223'С, 82° 41.248'В
 - :527 - Кадастровый номер земельного участка
 - 54:10:030701 - Номер кадастрового квартала


Подпись _____

Дата " ____ " ____ г.

Место для отписки печати (при наличии) лица, составившего описание местоположения границ объекта

План границ объекта

Выносной лист 1

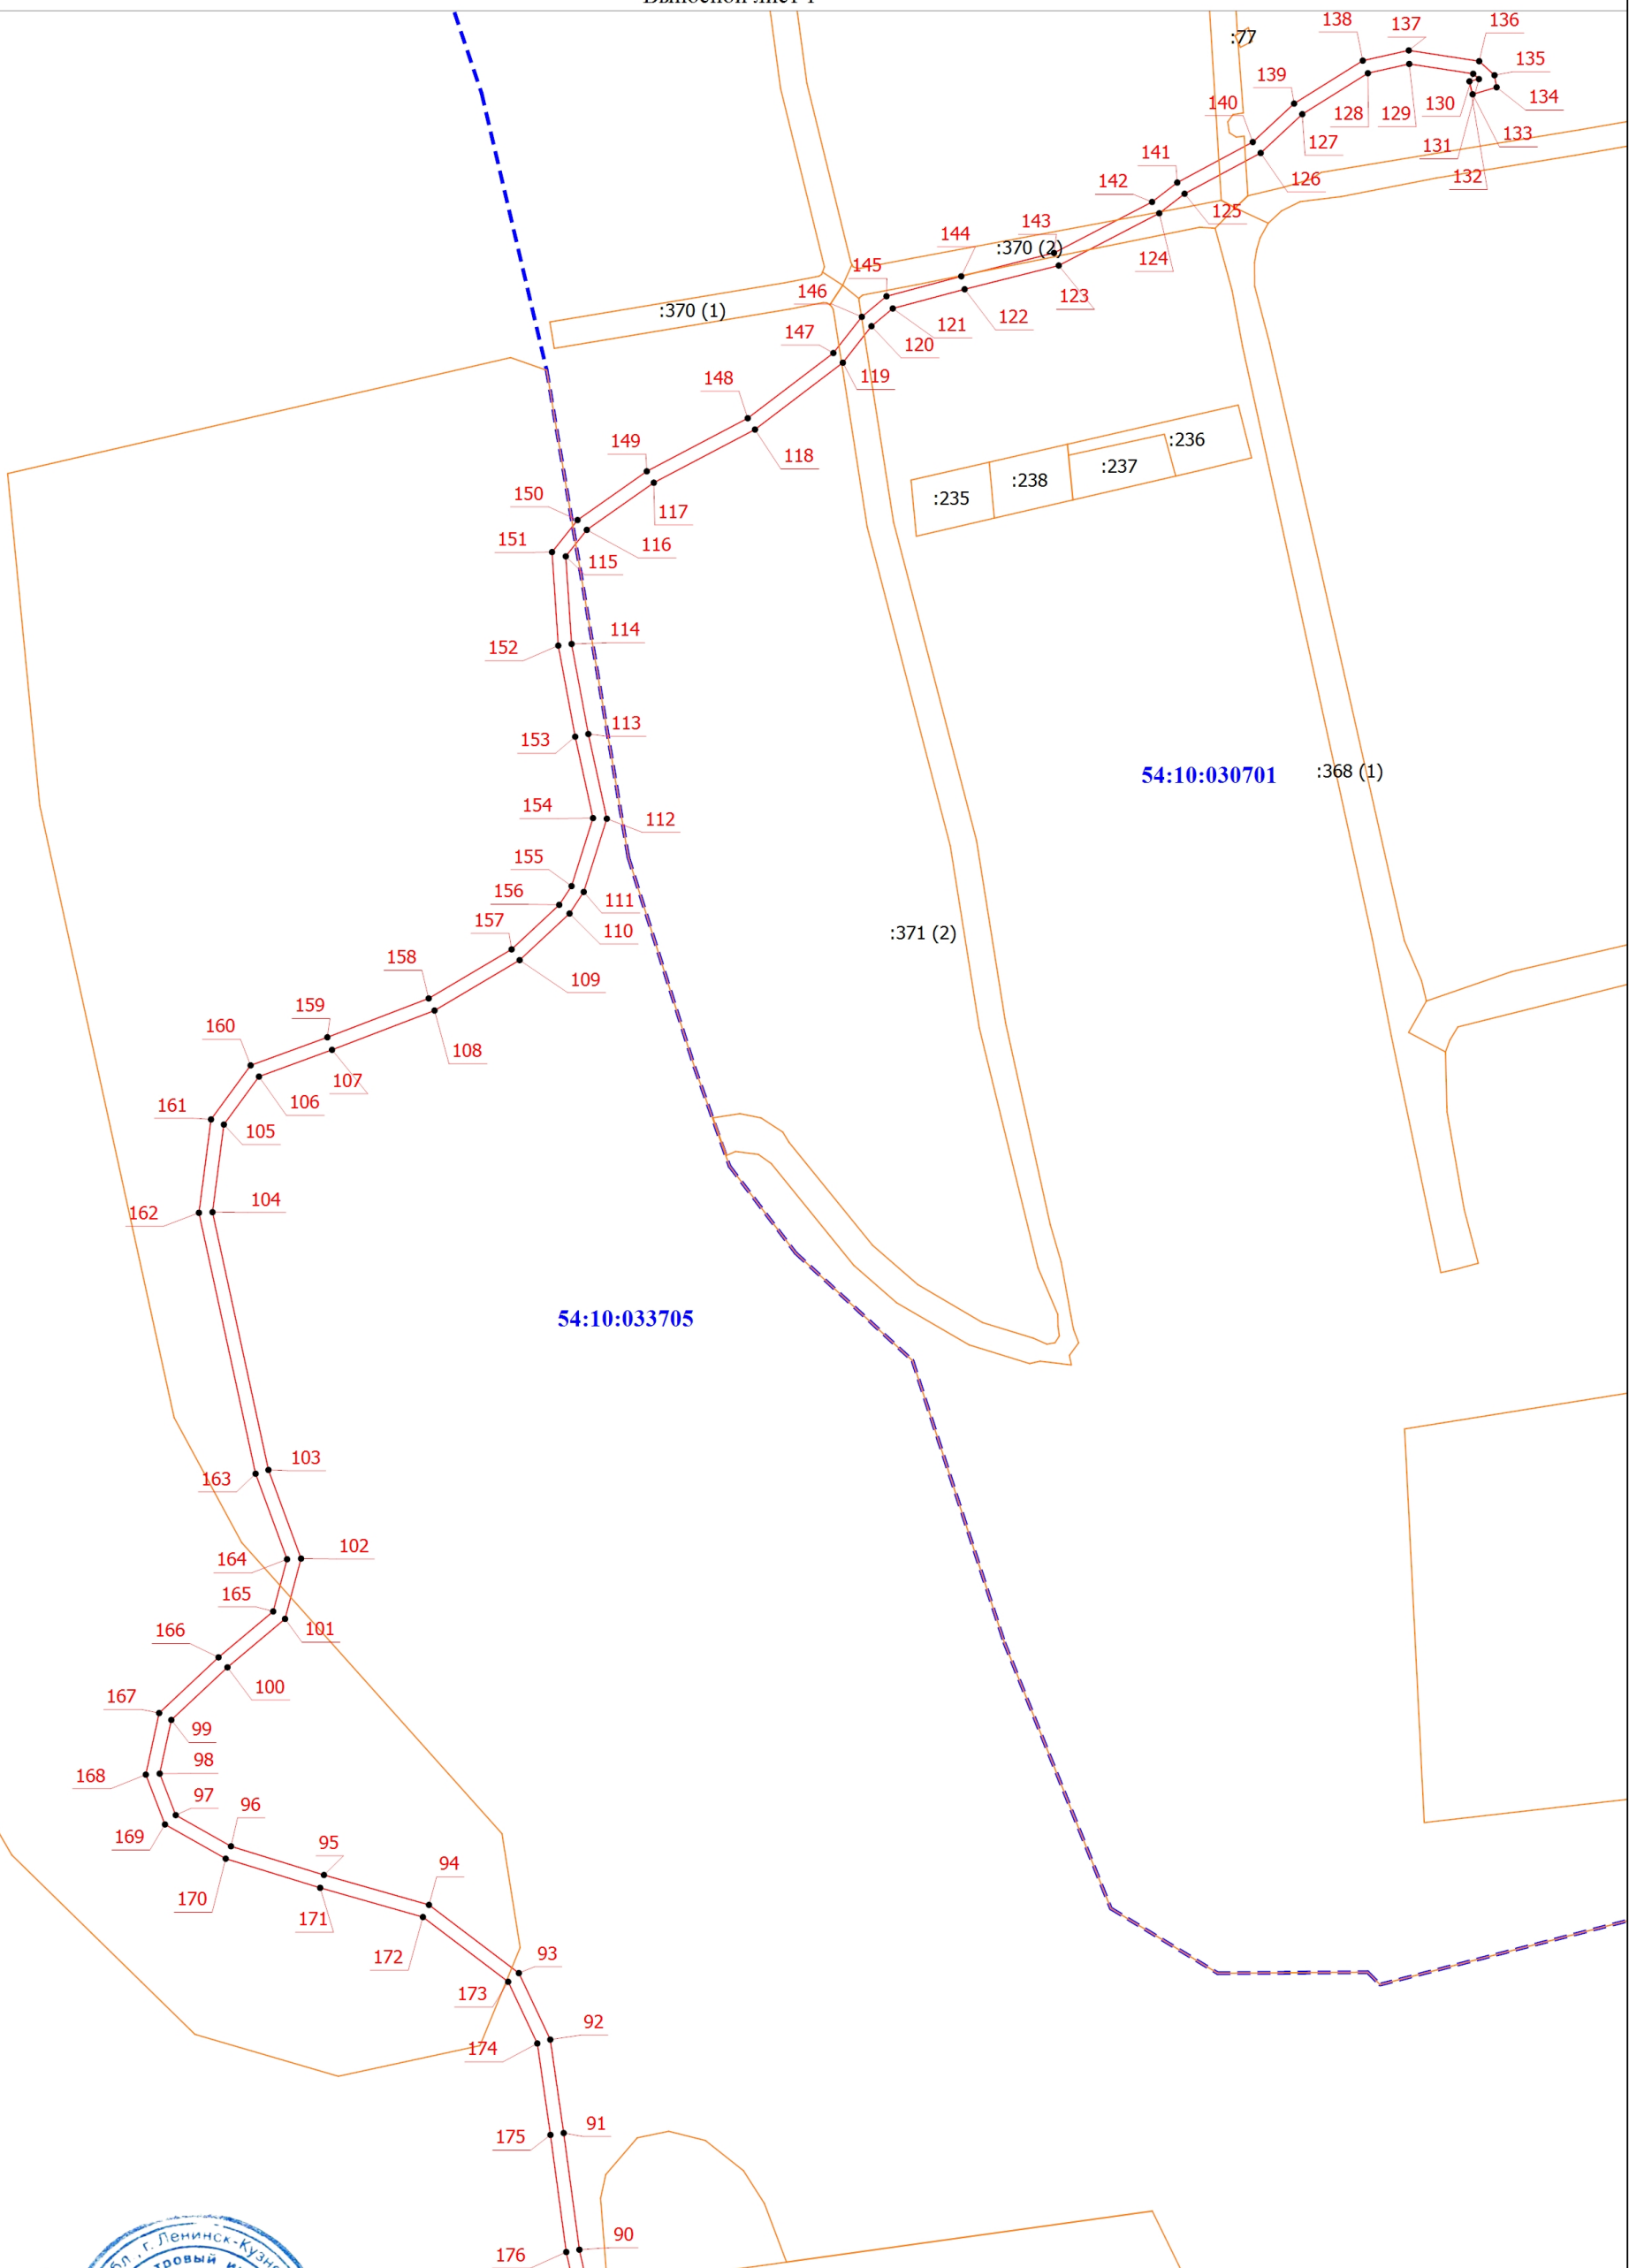

Условные обозначения приведены на основном листе

Подпись _____


Дата " ____ " ____ г.

Место для оттиска печати (при наличии) лица, составившего описание местоположения границ объекта



План границ объекта

Выносной лист 2

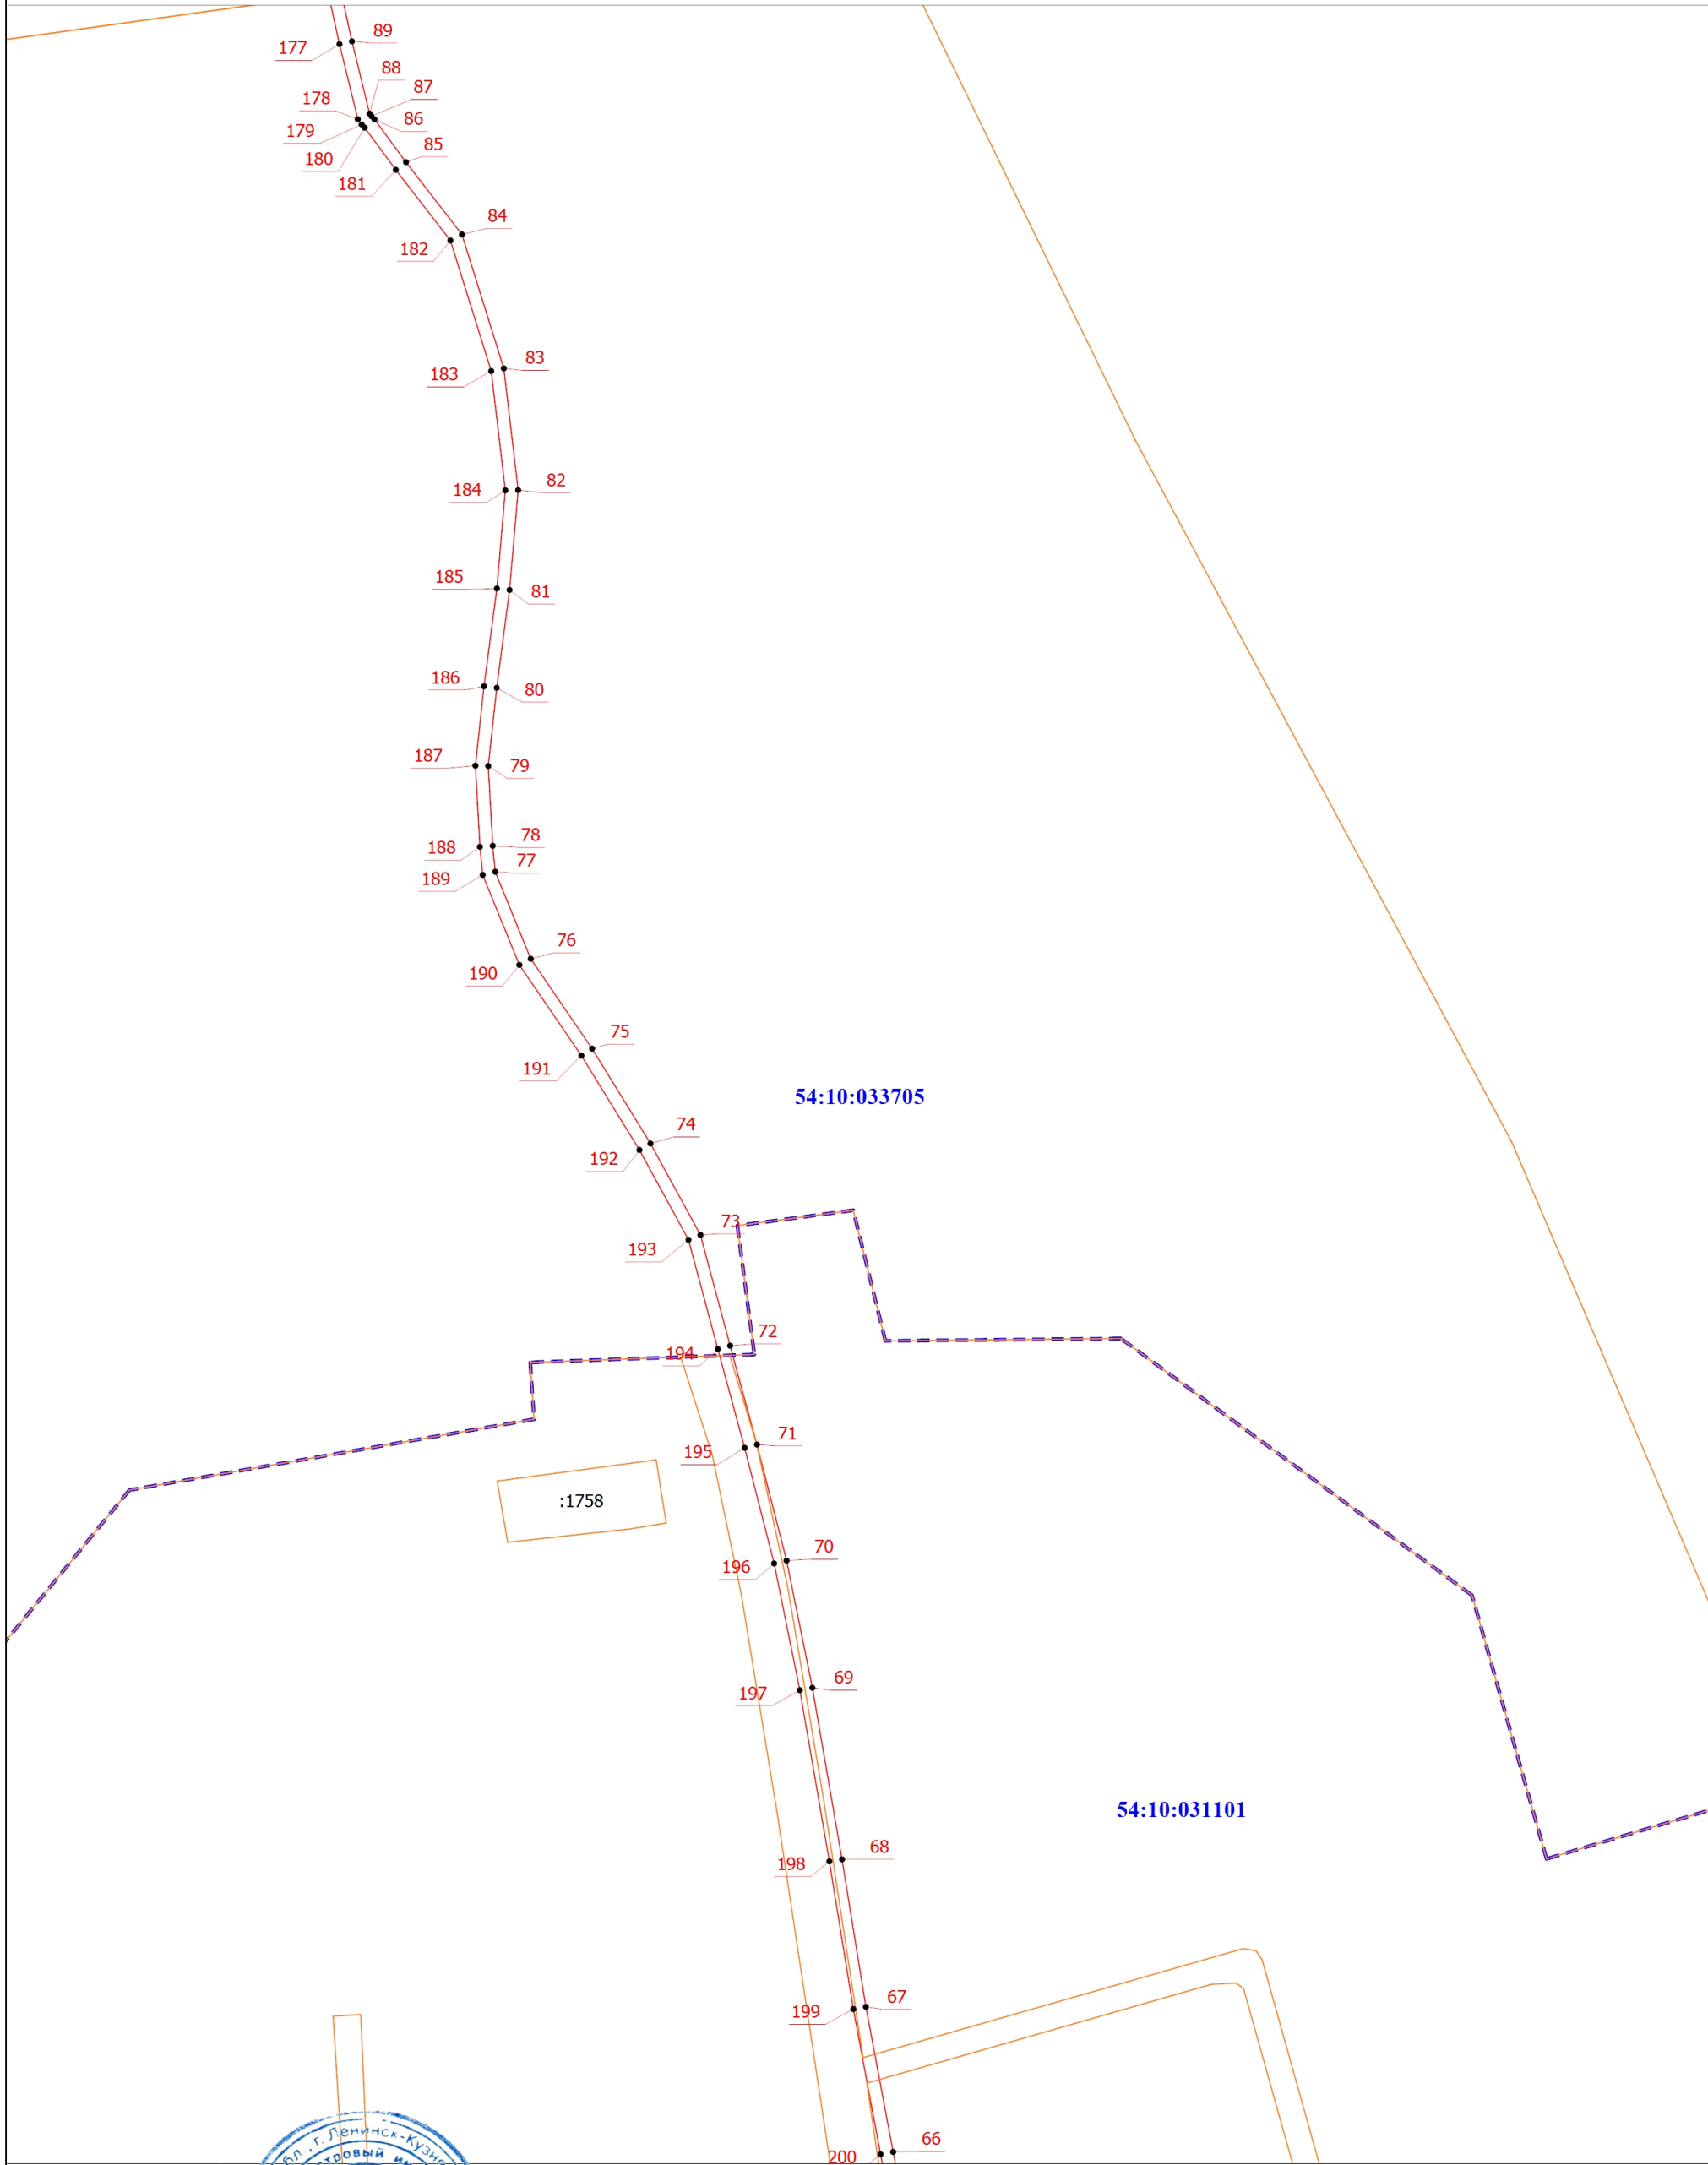

Условные обозначения приведены на основном листе


Подпись _____

Дата " ____ " ____ г.

Место для отрисовки печати (при наличии) лица, составившего описание местоположения границ объекта



Выносной лист 3

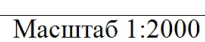

Подпись _____

Место для оттиска печати (при наличии) лица, составившего описание местоположения границ объекта

План границ объекта

Выносной лист 4

54:10:033705

:13

:1549

:1543

:1544

:1547

:1546

31

32

33

34

35

234

233

232

231

30

29

237

238

27

239

26

240

25

241

24

242

23

243

22

244

21

245

54:10:031101

:1786 (2)

:1772 (1)

:250

Масштаб 1:2000

Условные обозначения приведены на основном листе

Подпись _____


Дата " ____ " ____ г.

Место для оттиска печати (при наличии) лица, составившего описание местоположения границ объекта



План границ объекта

Выносной лист 5

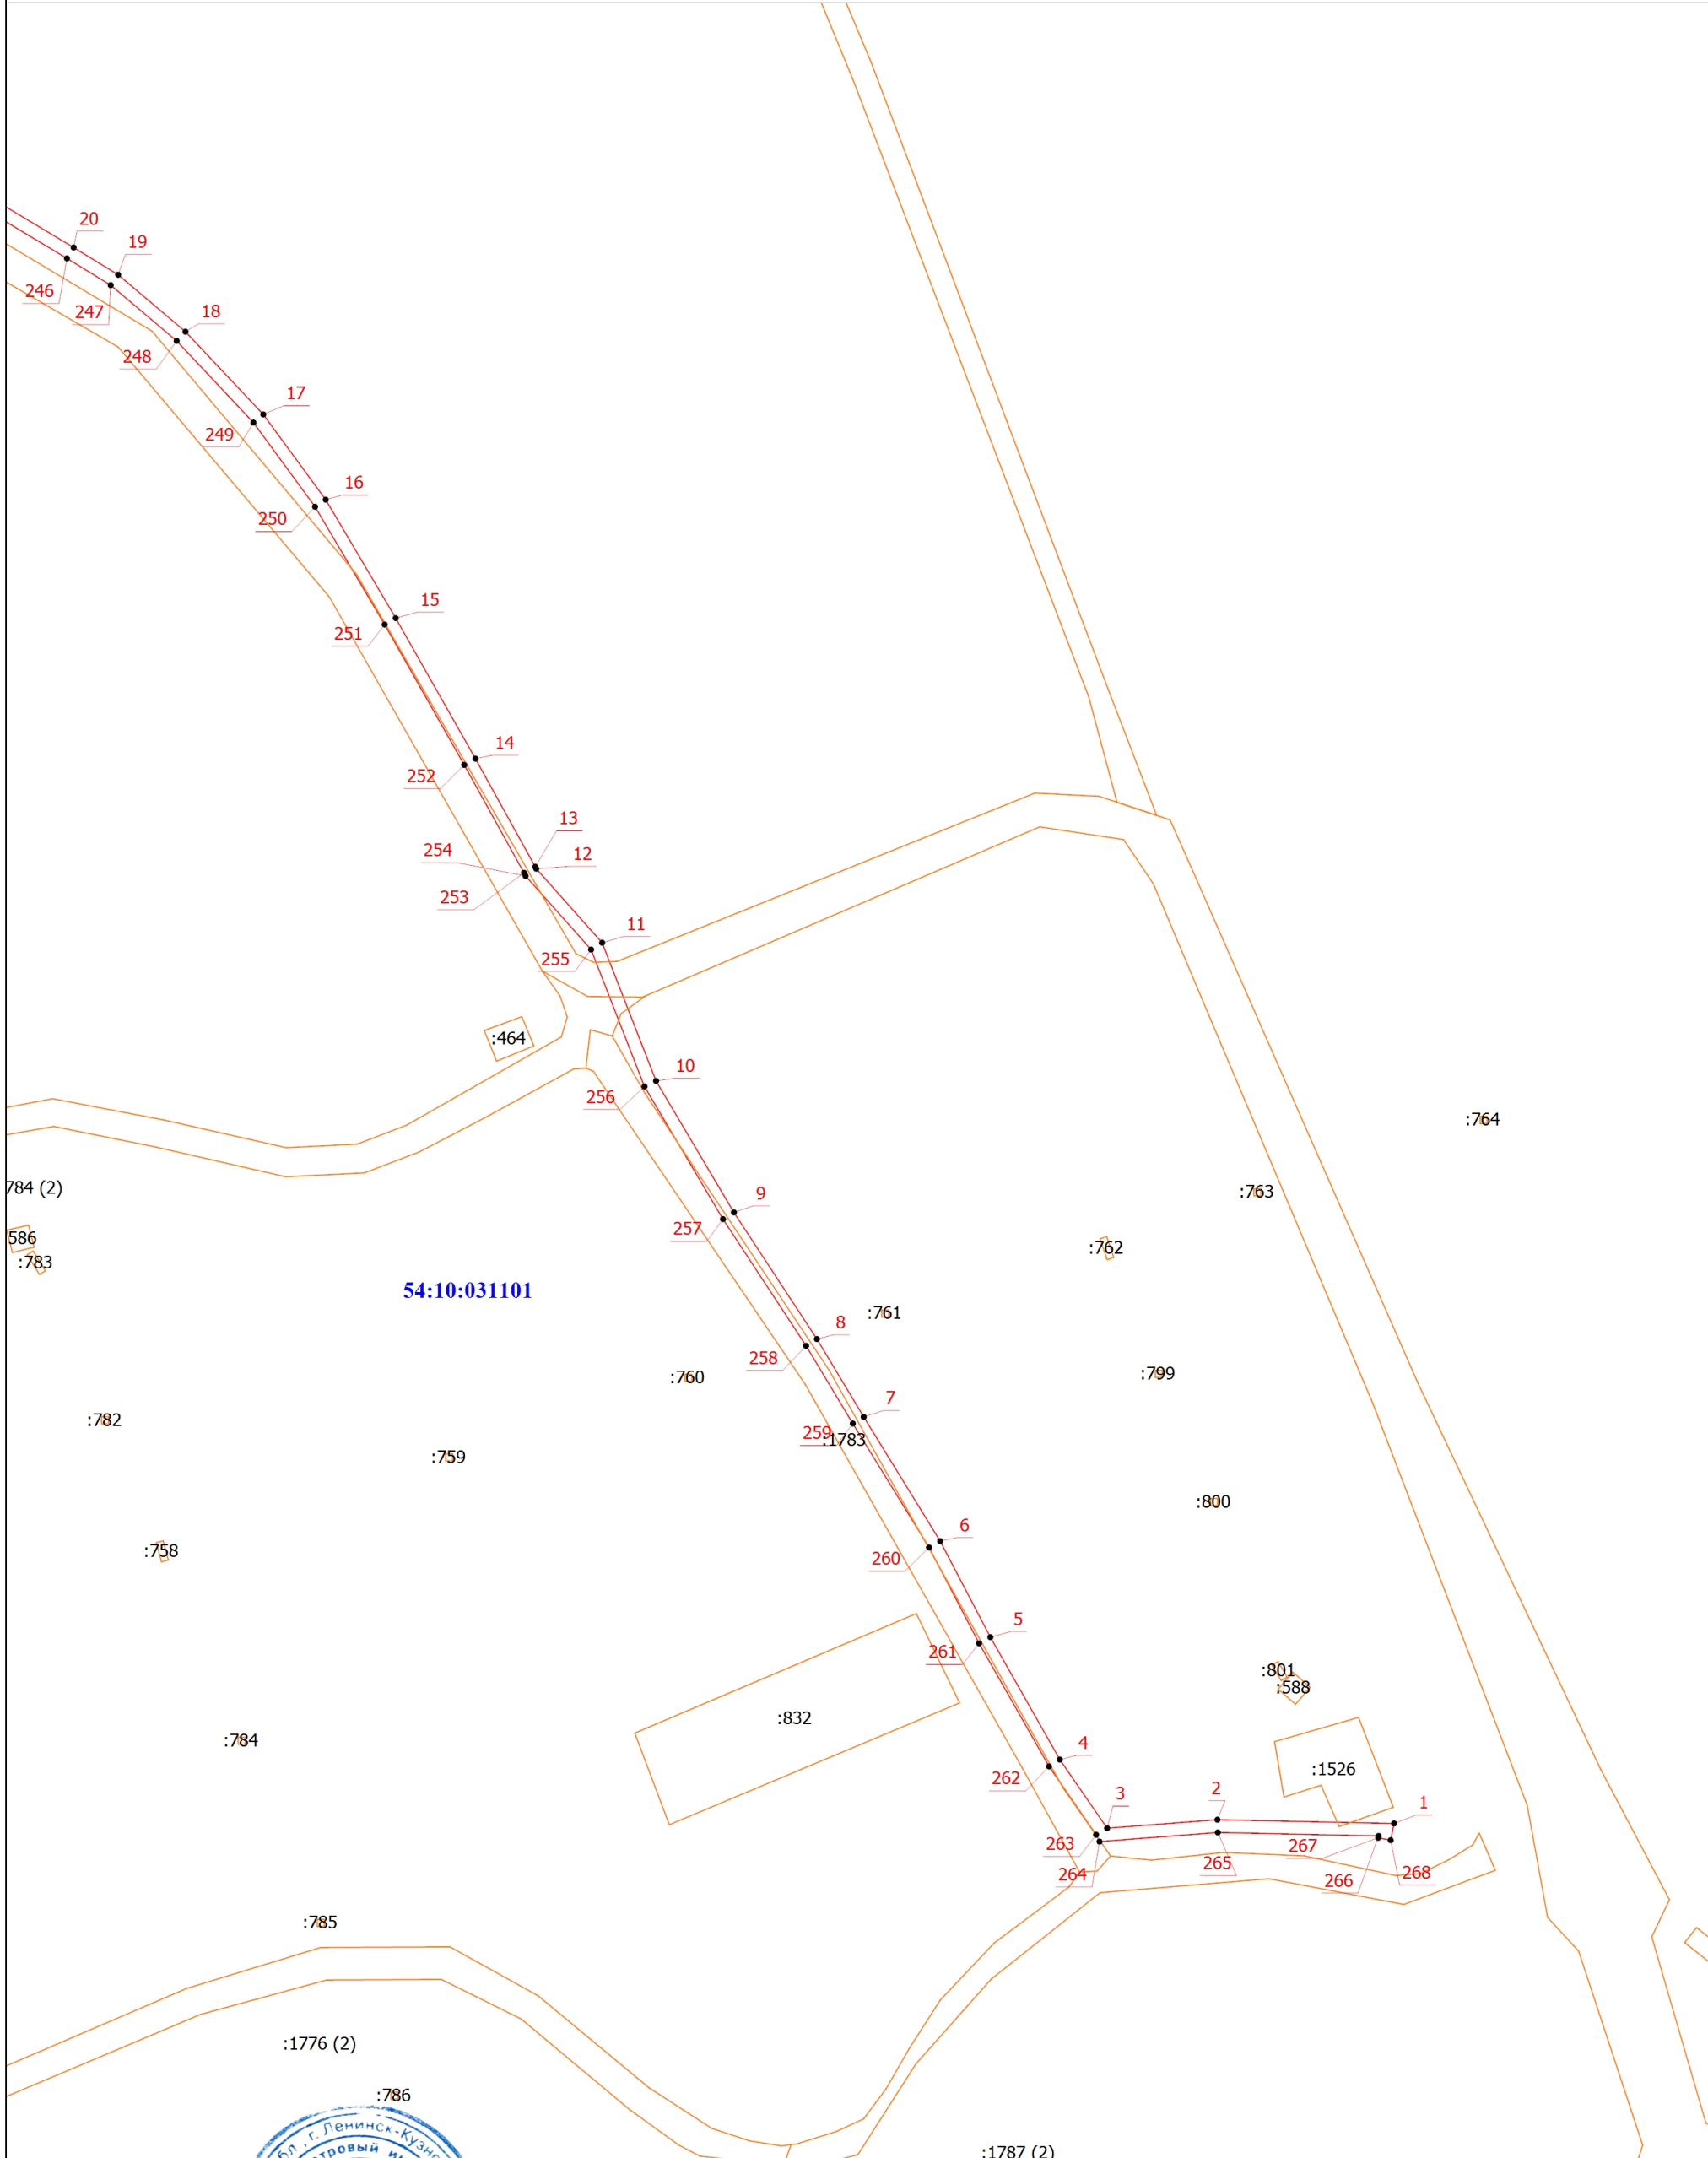

Условные обозначения приведены на основном листе

Подпись _____

Дата " ____ " ____ г.

Место для отиска печати (при наличии) лица, составившего описание местоположения границ объекта

